


VERLICHTING
AANPASSEN.

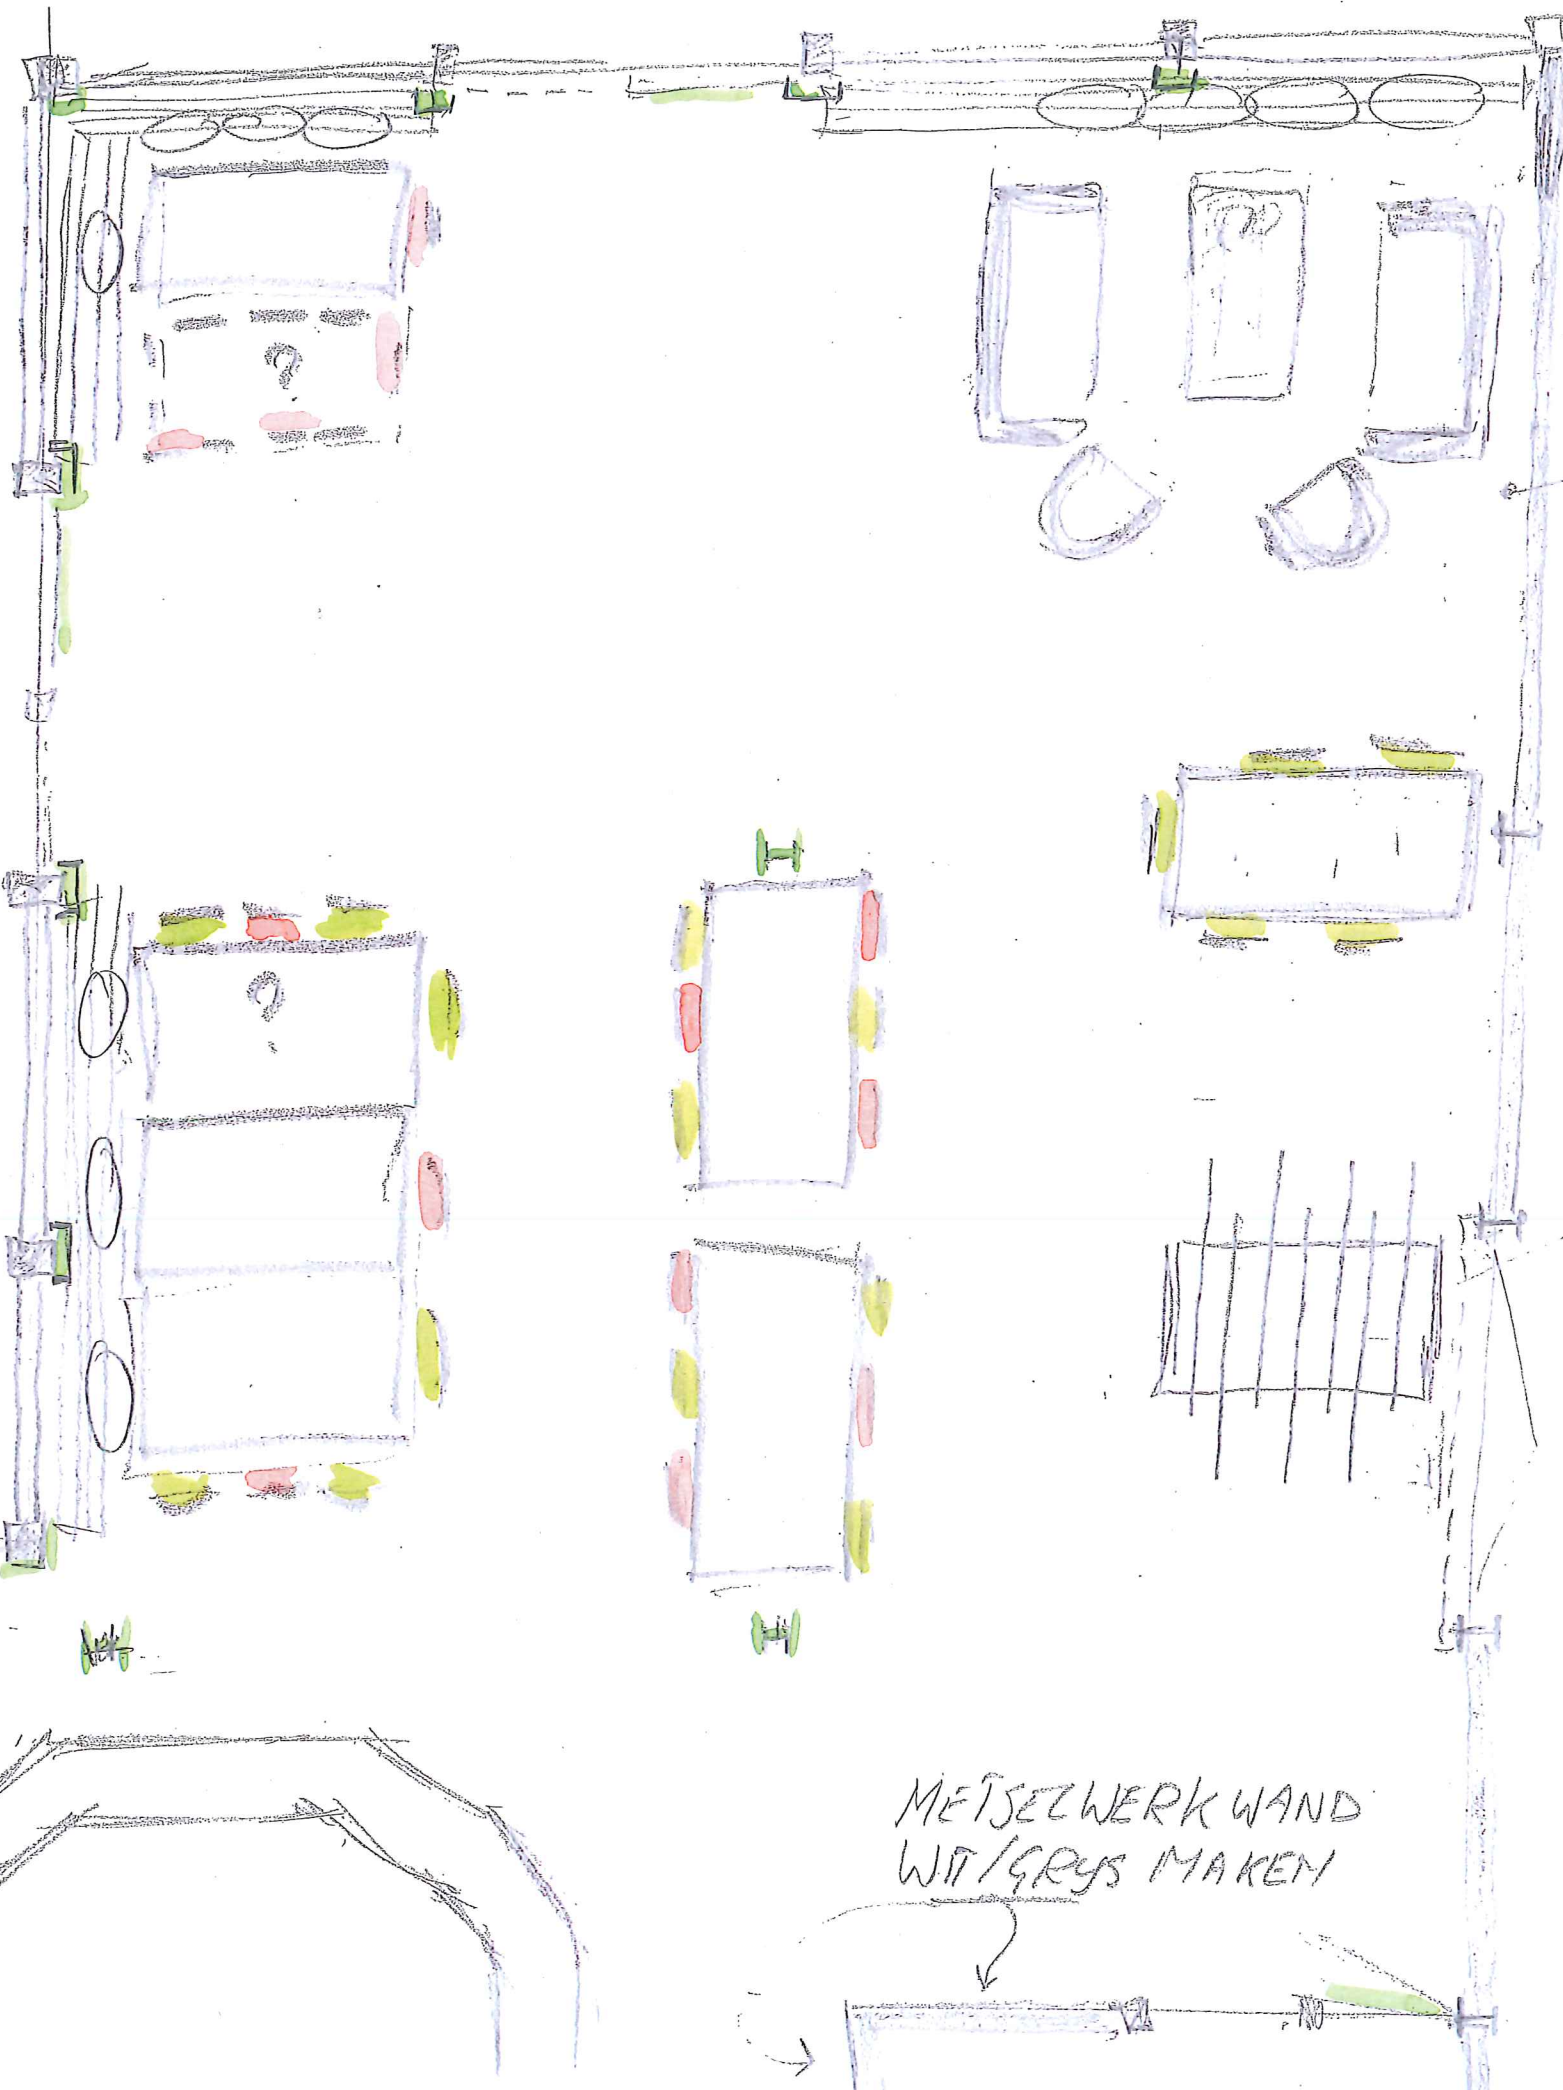

KLEINERE
ZITHOEK

KUSSENS
OP DE BANK
BOVEN RADIATOR

WAND MET ROLLEES
VRYMAKEN
ALLE ANDERE DELO - WEG

1 x HOOG-LAAG
TAFEL

TAFEL VOETBAL
BLYFT

DEUREN
VERBERGEN
POSTER OF
PANEEL

KAPSTOK
ANDERE VORM
JUSSE
KAPSTOK WEG!

MEISJEWERK WAND
WIT/GRYS MAKEN